

Схема головних ланцюгів


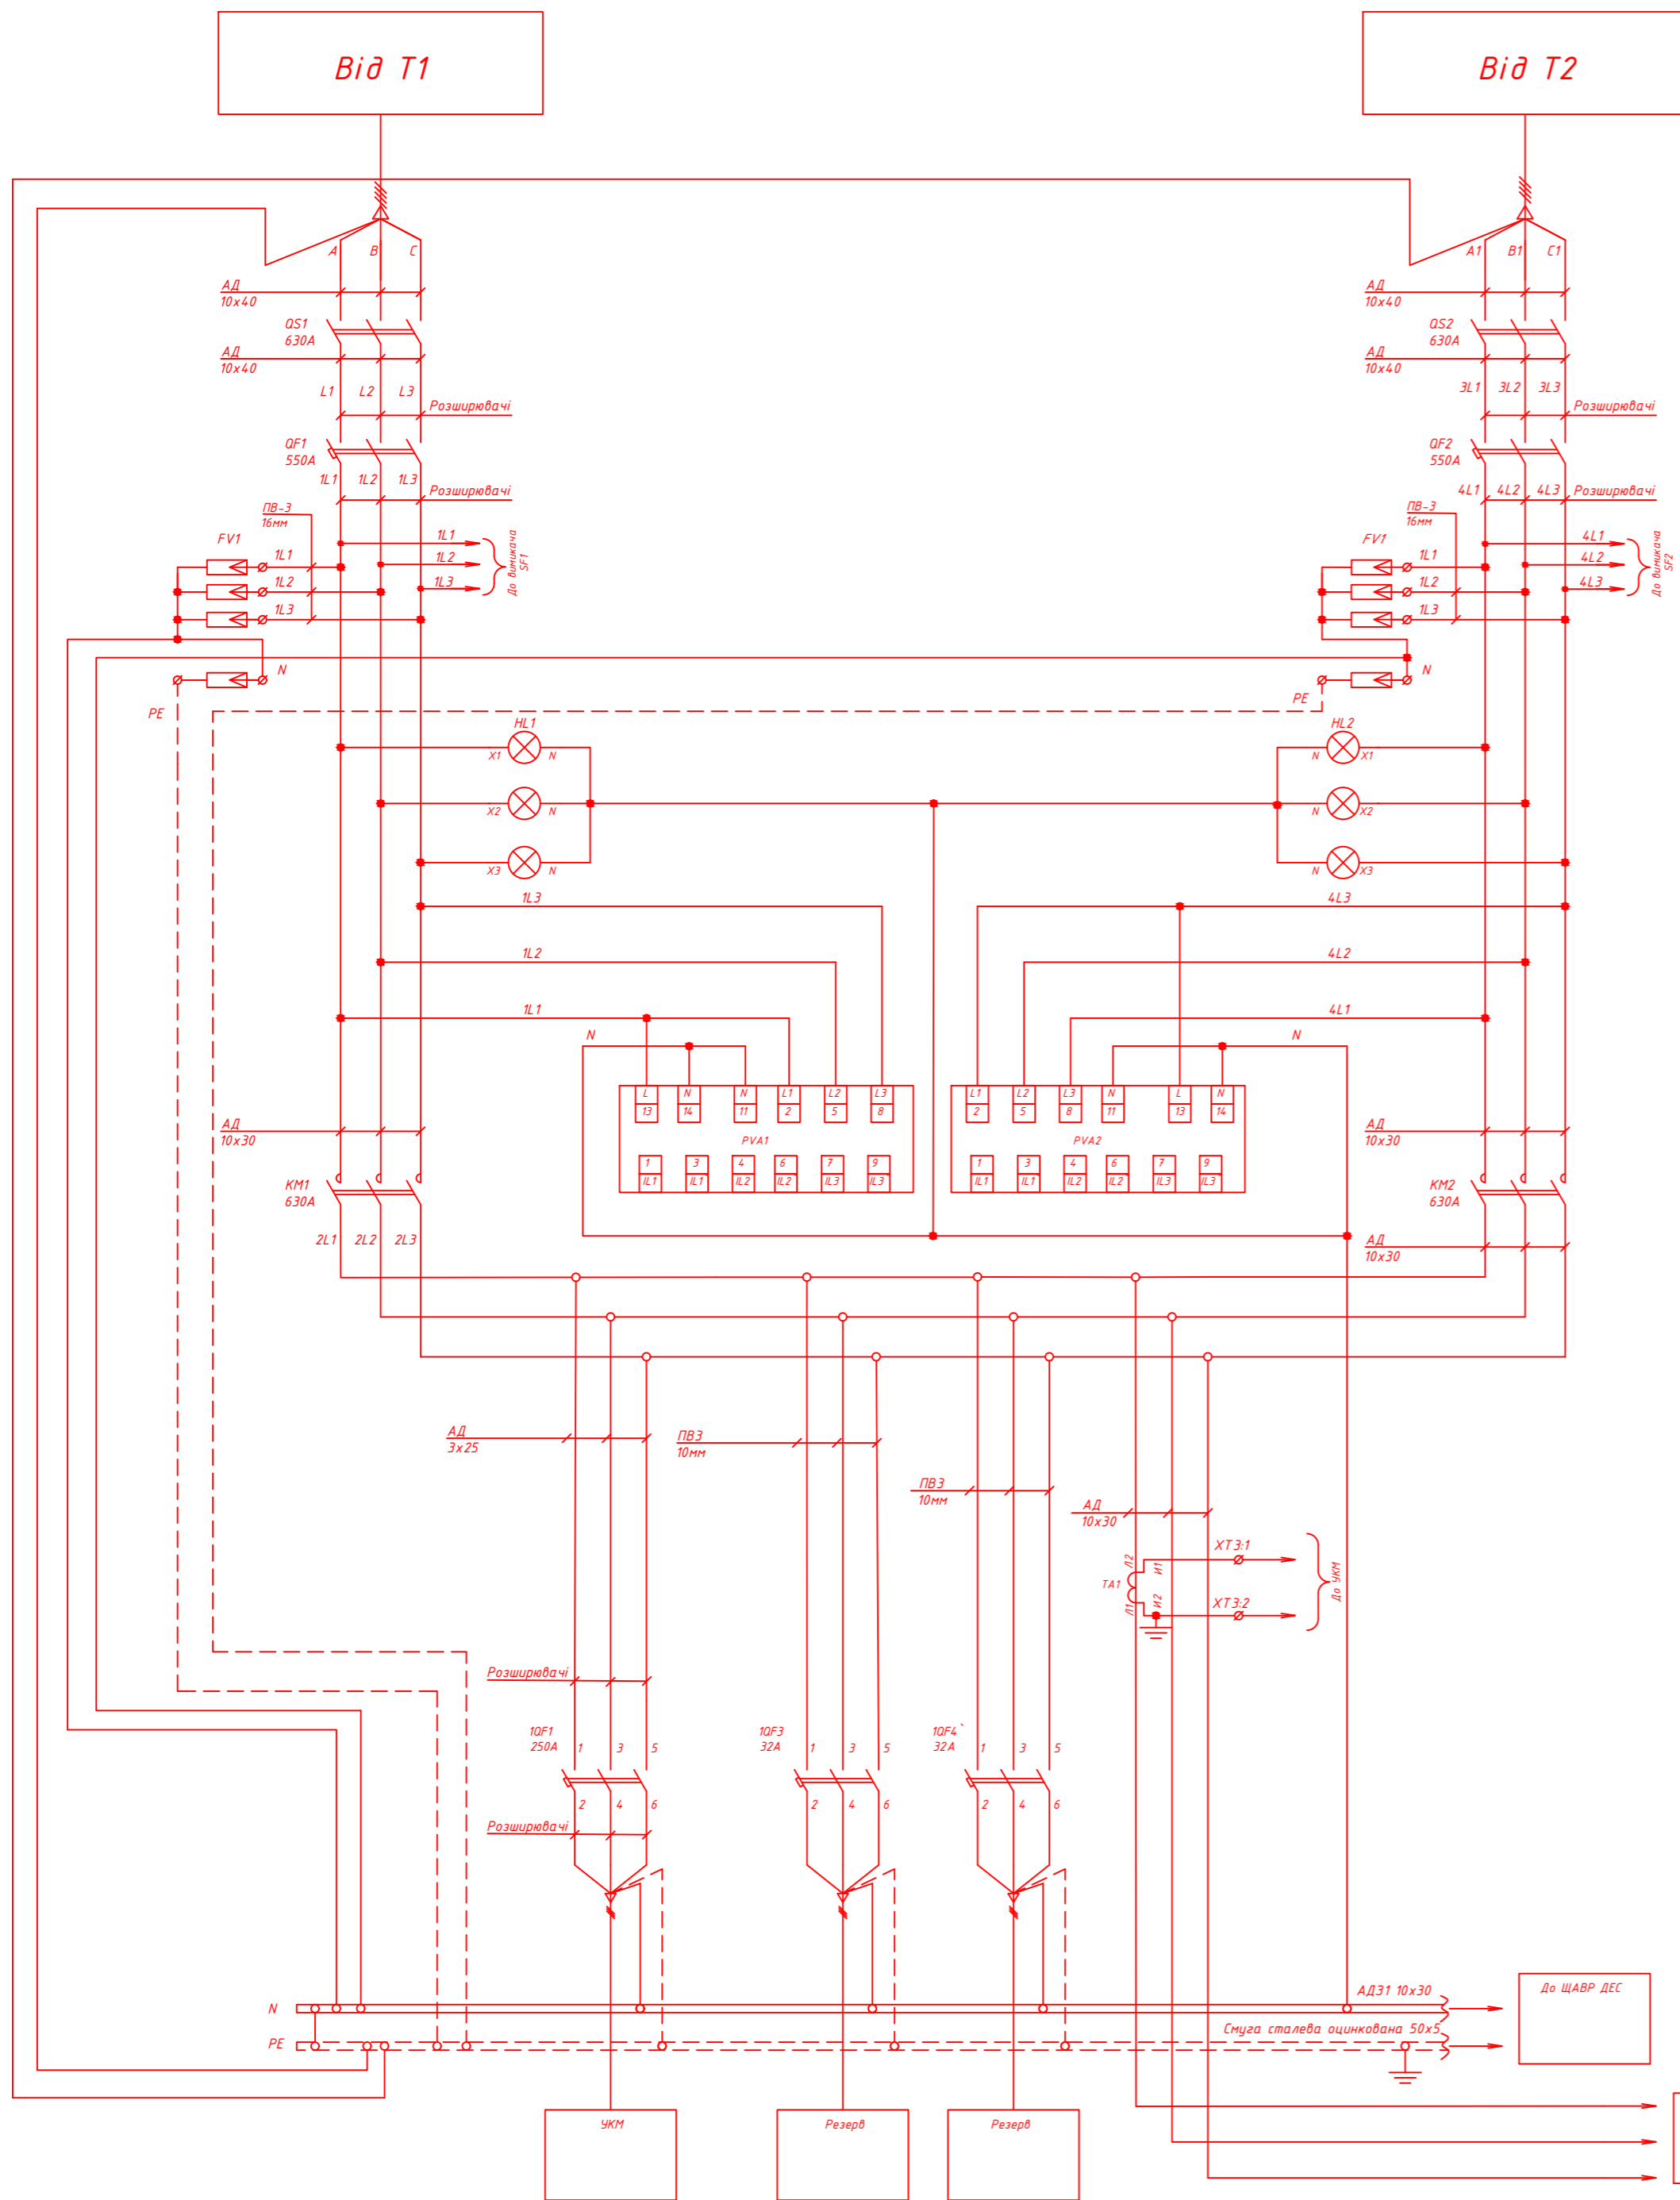


Схема ланцюгів керування АВР

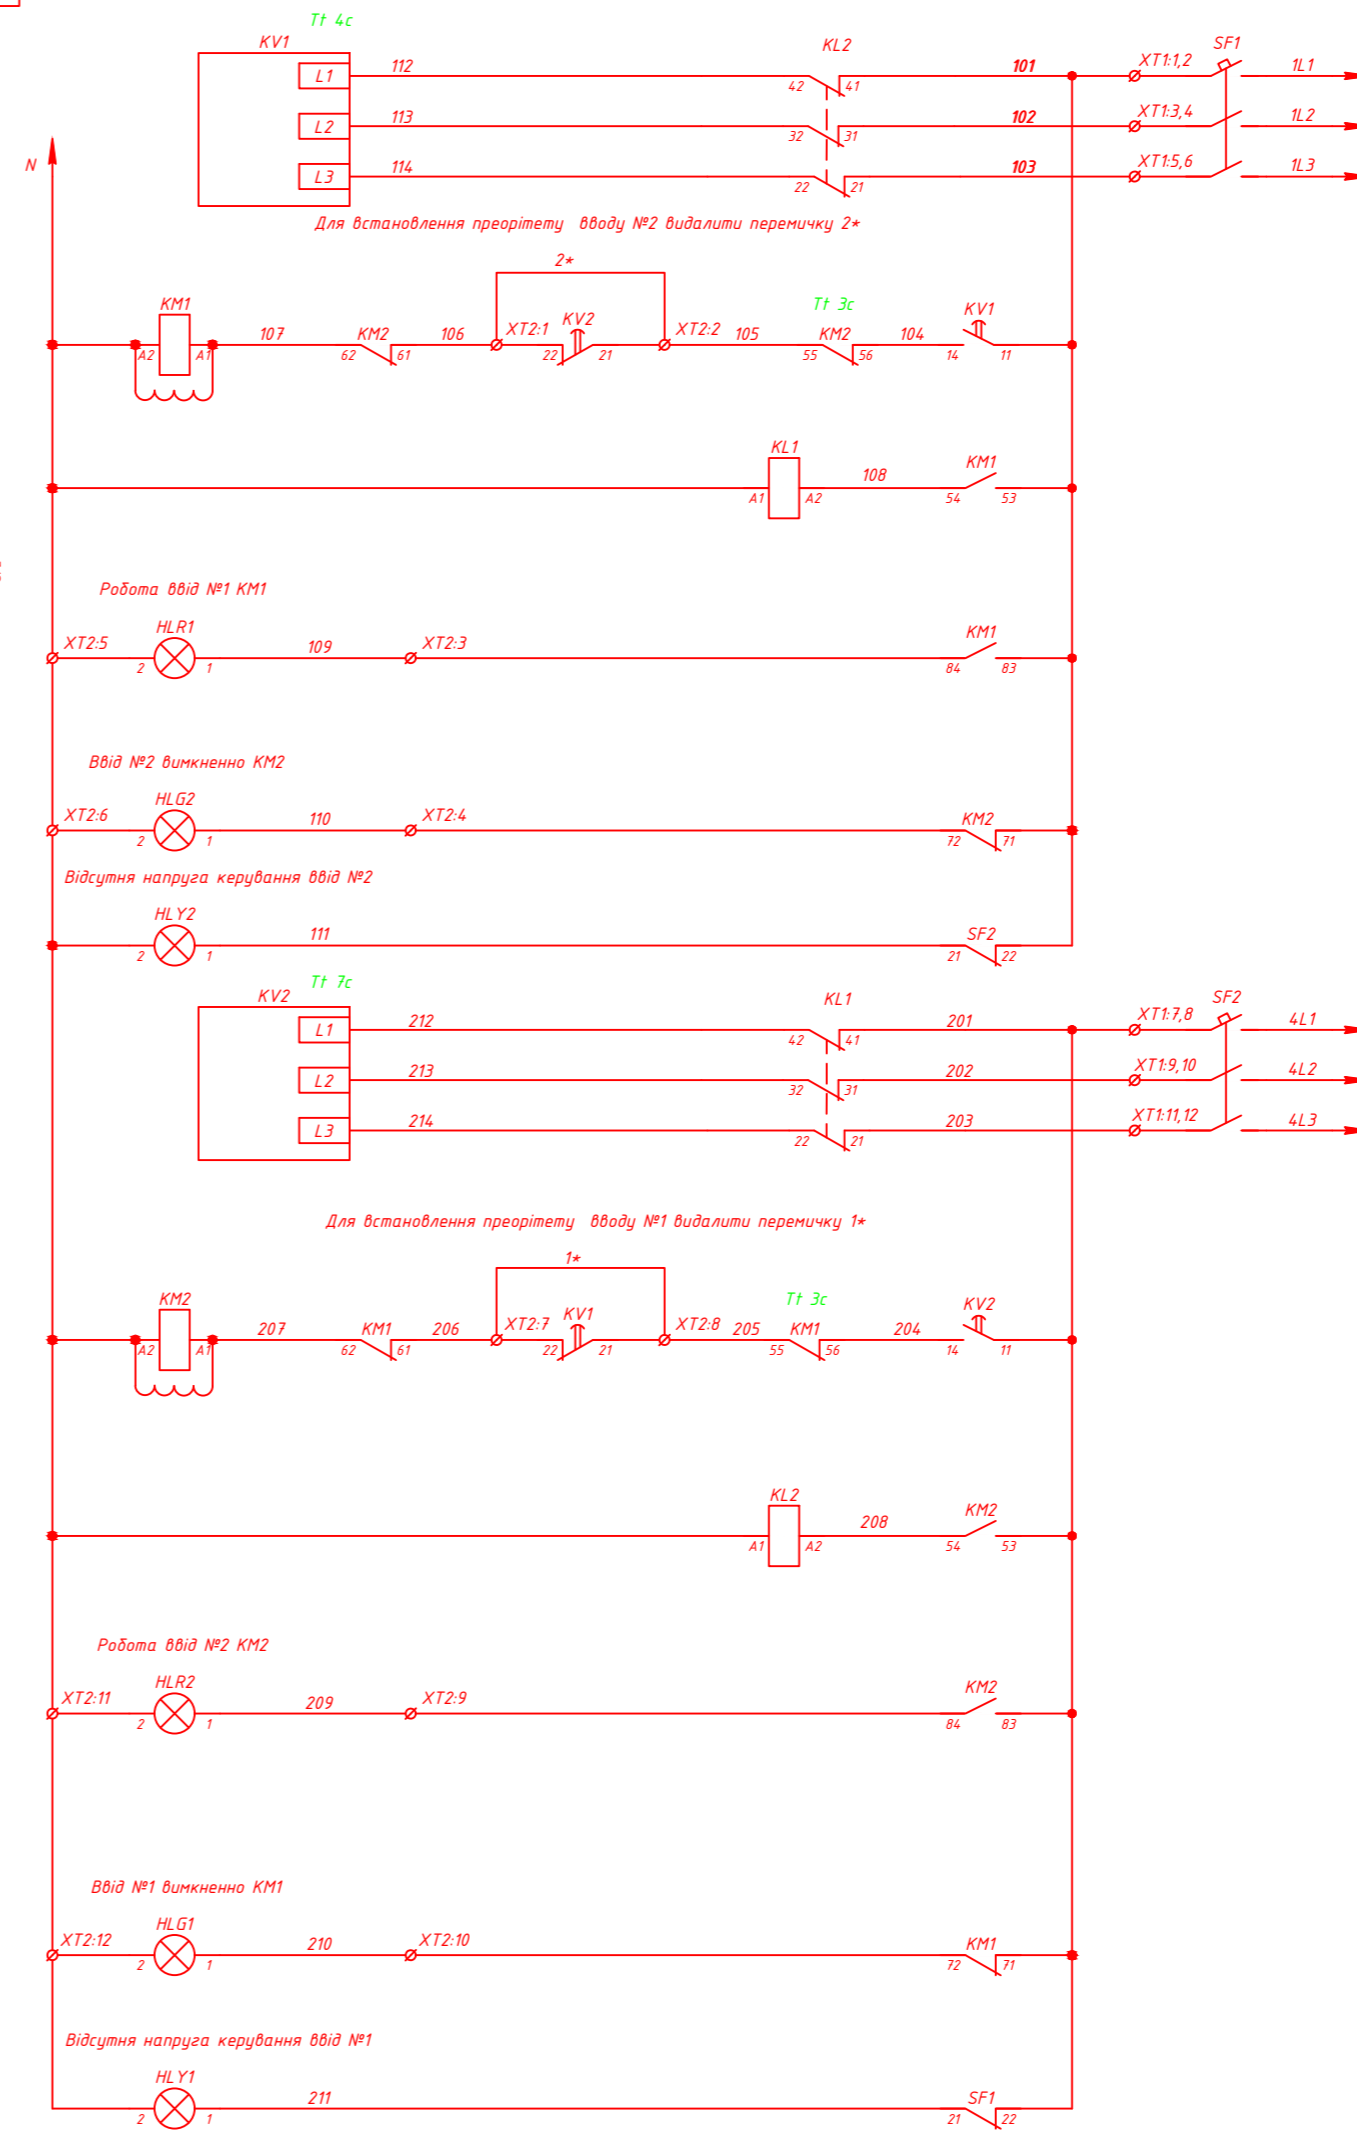

| |
|---|
| Автомат захисту ланцюгів керування ввід №1 |
| Реле напруги ввід №1 |
| Ланцюги керування, ланцюги електричного блокування одночасного увімкнення, ланцюги вибору пріоритету увімкнення вводу |
| Ланцюги розмноження сигналів індикації та керування для зовнішніх пристроїв |
| Індикація увімкнення KM1 |
| Індикація вимкнення KM2 |
| Відсутня напруга керування ввід №2 |
| Автомат захисту ланцюгів керування ввід №2 |
| Реле напруги ввід №2 |
| Ланцюги керування, ланцюги електричного блокування одночасного увімкнення, ланцюги вибору пріоритету увімкнення вводу |
| Ланцюги розмноження сигналів індикації та керування для зовнішніх пристроїв |
| Індикація увімкнення KM1 |
| Індикація вимкнення KM2 |
| Відсутня напруга керування ввід №1 |

- Монтаж ланцюгів керування та індикації виконати проводом ПВ-3 0,75мм
- Ввід, вивід кабелів знизу
- Шафи ВРП АВР та ШАВР ДЕС виконати суміжним блоком

Лист № 01. Підпис і дата. Зам. від №. Розробив. Підпис і дата. Позначення.

| | | | | | |
|-----------------------------|------------|------|--------|--------|------------------|
| З-23-176-01 33 | | | | | |
| Зм. | Кільк. | Арх. | № док. | Підпис | Дата |
| Розробив | Юрдек С.А. | | | | 21.08 |
| Перевірив | Ледок В.М. | | | | |
| ВРП АВР | | | | | Сторінка |
| Схема електрична принципова | | | | | Аркуші |
| | | | | | 2 |
| | | | | | ТОВ "ЛК Енергія" |