


|            |               |             |            |  |  |
|------------|---------------|-------------|------------|--|--|
| Інв. № ор. | Підпис і дата | Зам. інв. № | Погоджено: |  |  |
|            |               |             |            |  |  |

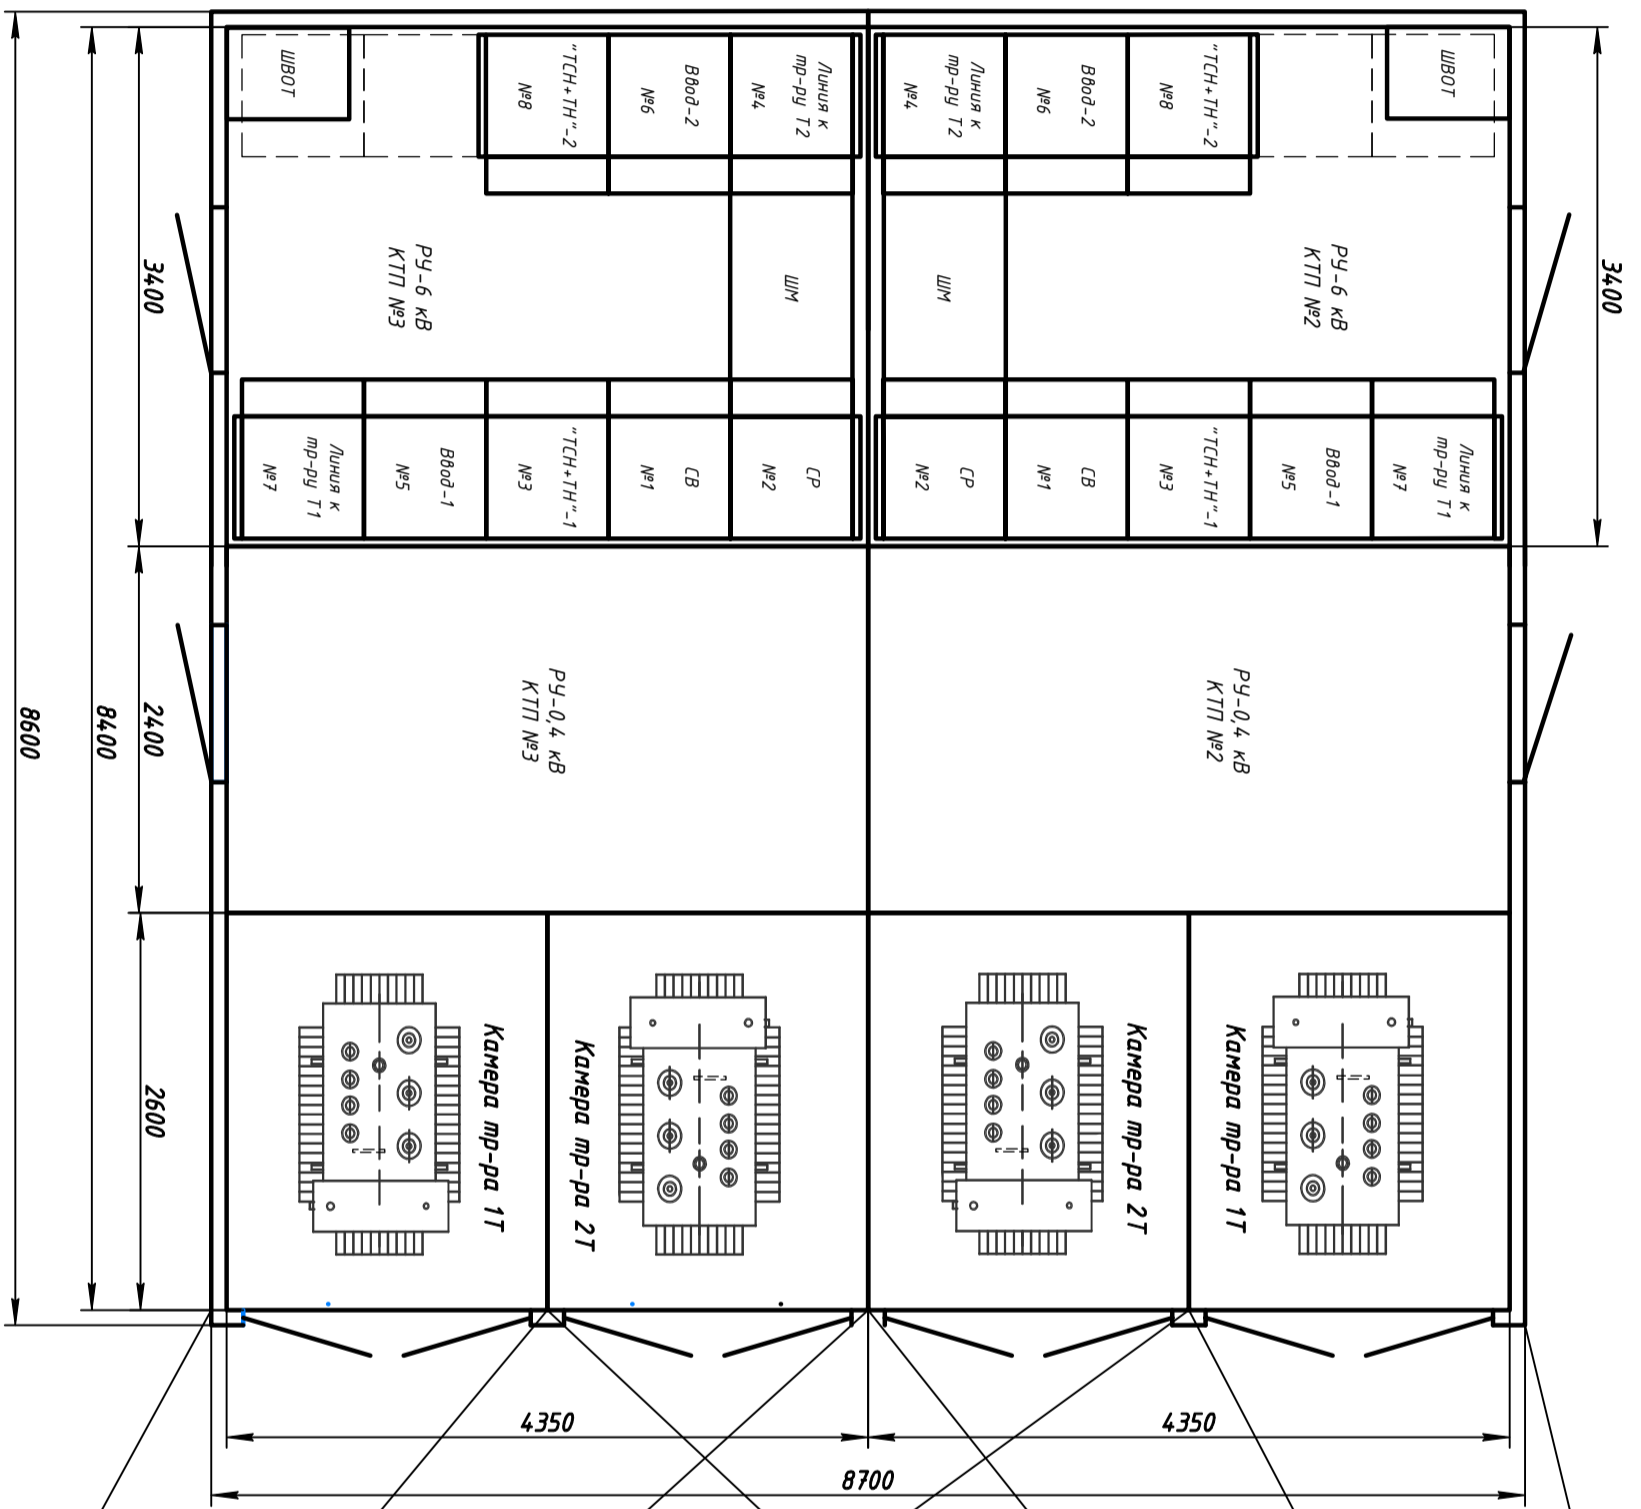

|                                   |   |                       |
|-----------------------------------|---|-----------------------|
| З-2023-388-10                     | Типове рішення ЛК Енергія КРП3 4x630 кВА 6/0,4 кВ |                       |
| РП-6 кВ. План розміщення ком'юрок | КТТ-6/0,4кВ №2, КТТ-6/0,4кВ №3                    | Статус: Архів / Архів |
| Розробив: [ ]                     | Перевірив: [ ]                                    | Дата: [ ]             |
| Зм. Київ                          | Арк. Микола                                       | Людмила               |
| Передб. Київ                      | Людмила   | ВМ                    |
| Р                                 | 1   | 1                     |
| ТОВ "ЛК Енергія"                  |   |                       |