


Поз. познач.	Назва	Кіл-ть	Доповнення
QF1	Модульний авт. вимикач ВКН-с 1P С6А	1	
SF1	Модульний авт. вимикач ВКН-б 1P С4А	1	
1QF1,1QF2	Модульний авт. вимикач ВКН-с 1P С6А	3	
KM1	Контактор RD 25-40-R-230V AC/DC (AC1) с ручн.керуванням	2	
KA1	Сутінкове реле SOU-1 230V AC (1x16A_AC1)	1	

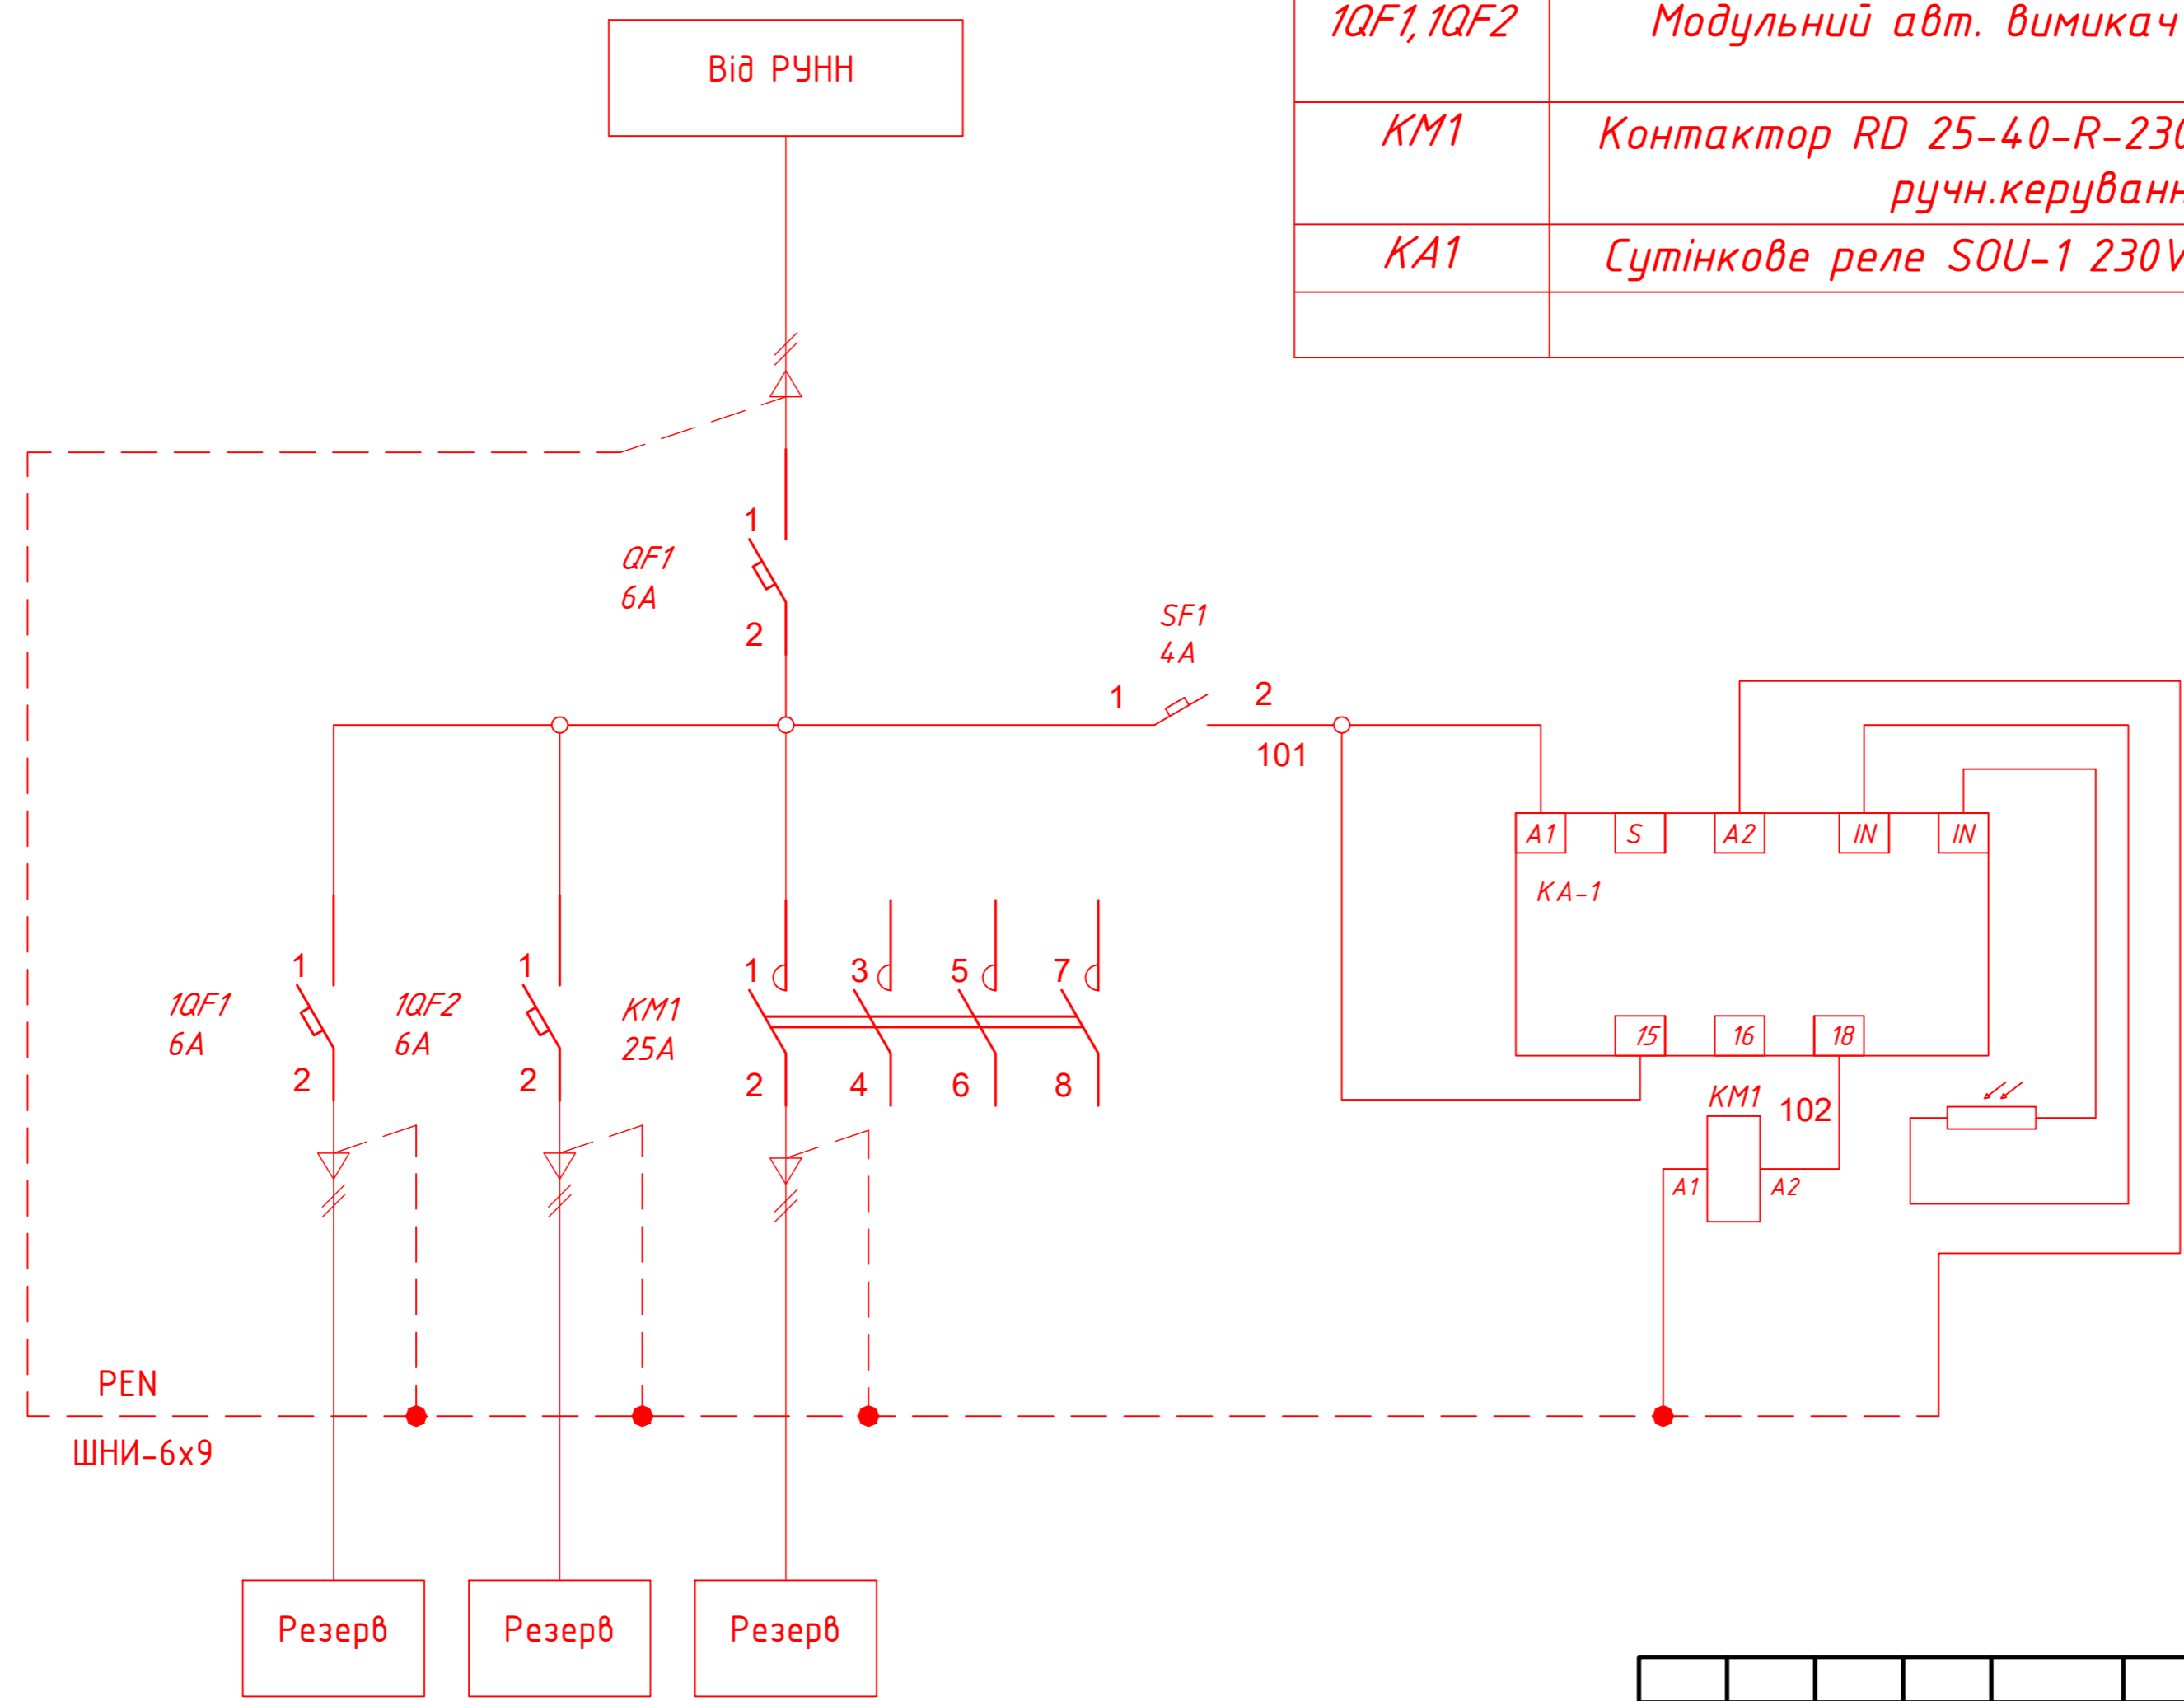

Монтаж ланцюгів живлення виконати дротом ПВ3-1мм

Погоджено:	
узгодив	
Зам. інв. №	
Підпис і дата	
Інв. № об.	

						Э-22-186-02 ЭЗ		
Зм.	Кільк.	Арк.	№ док.	Підпис	Дата			
Розробив			Юрдик С.А.		07,10			
Перевіюв			Ледок.В.Н.					
						Щафа зовнішнього освітлення		
						Р	1	1
						Схема електрична принципова		
						ТОВ "ЛК Енергія"		