
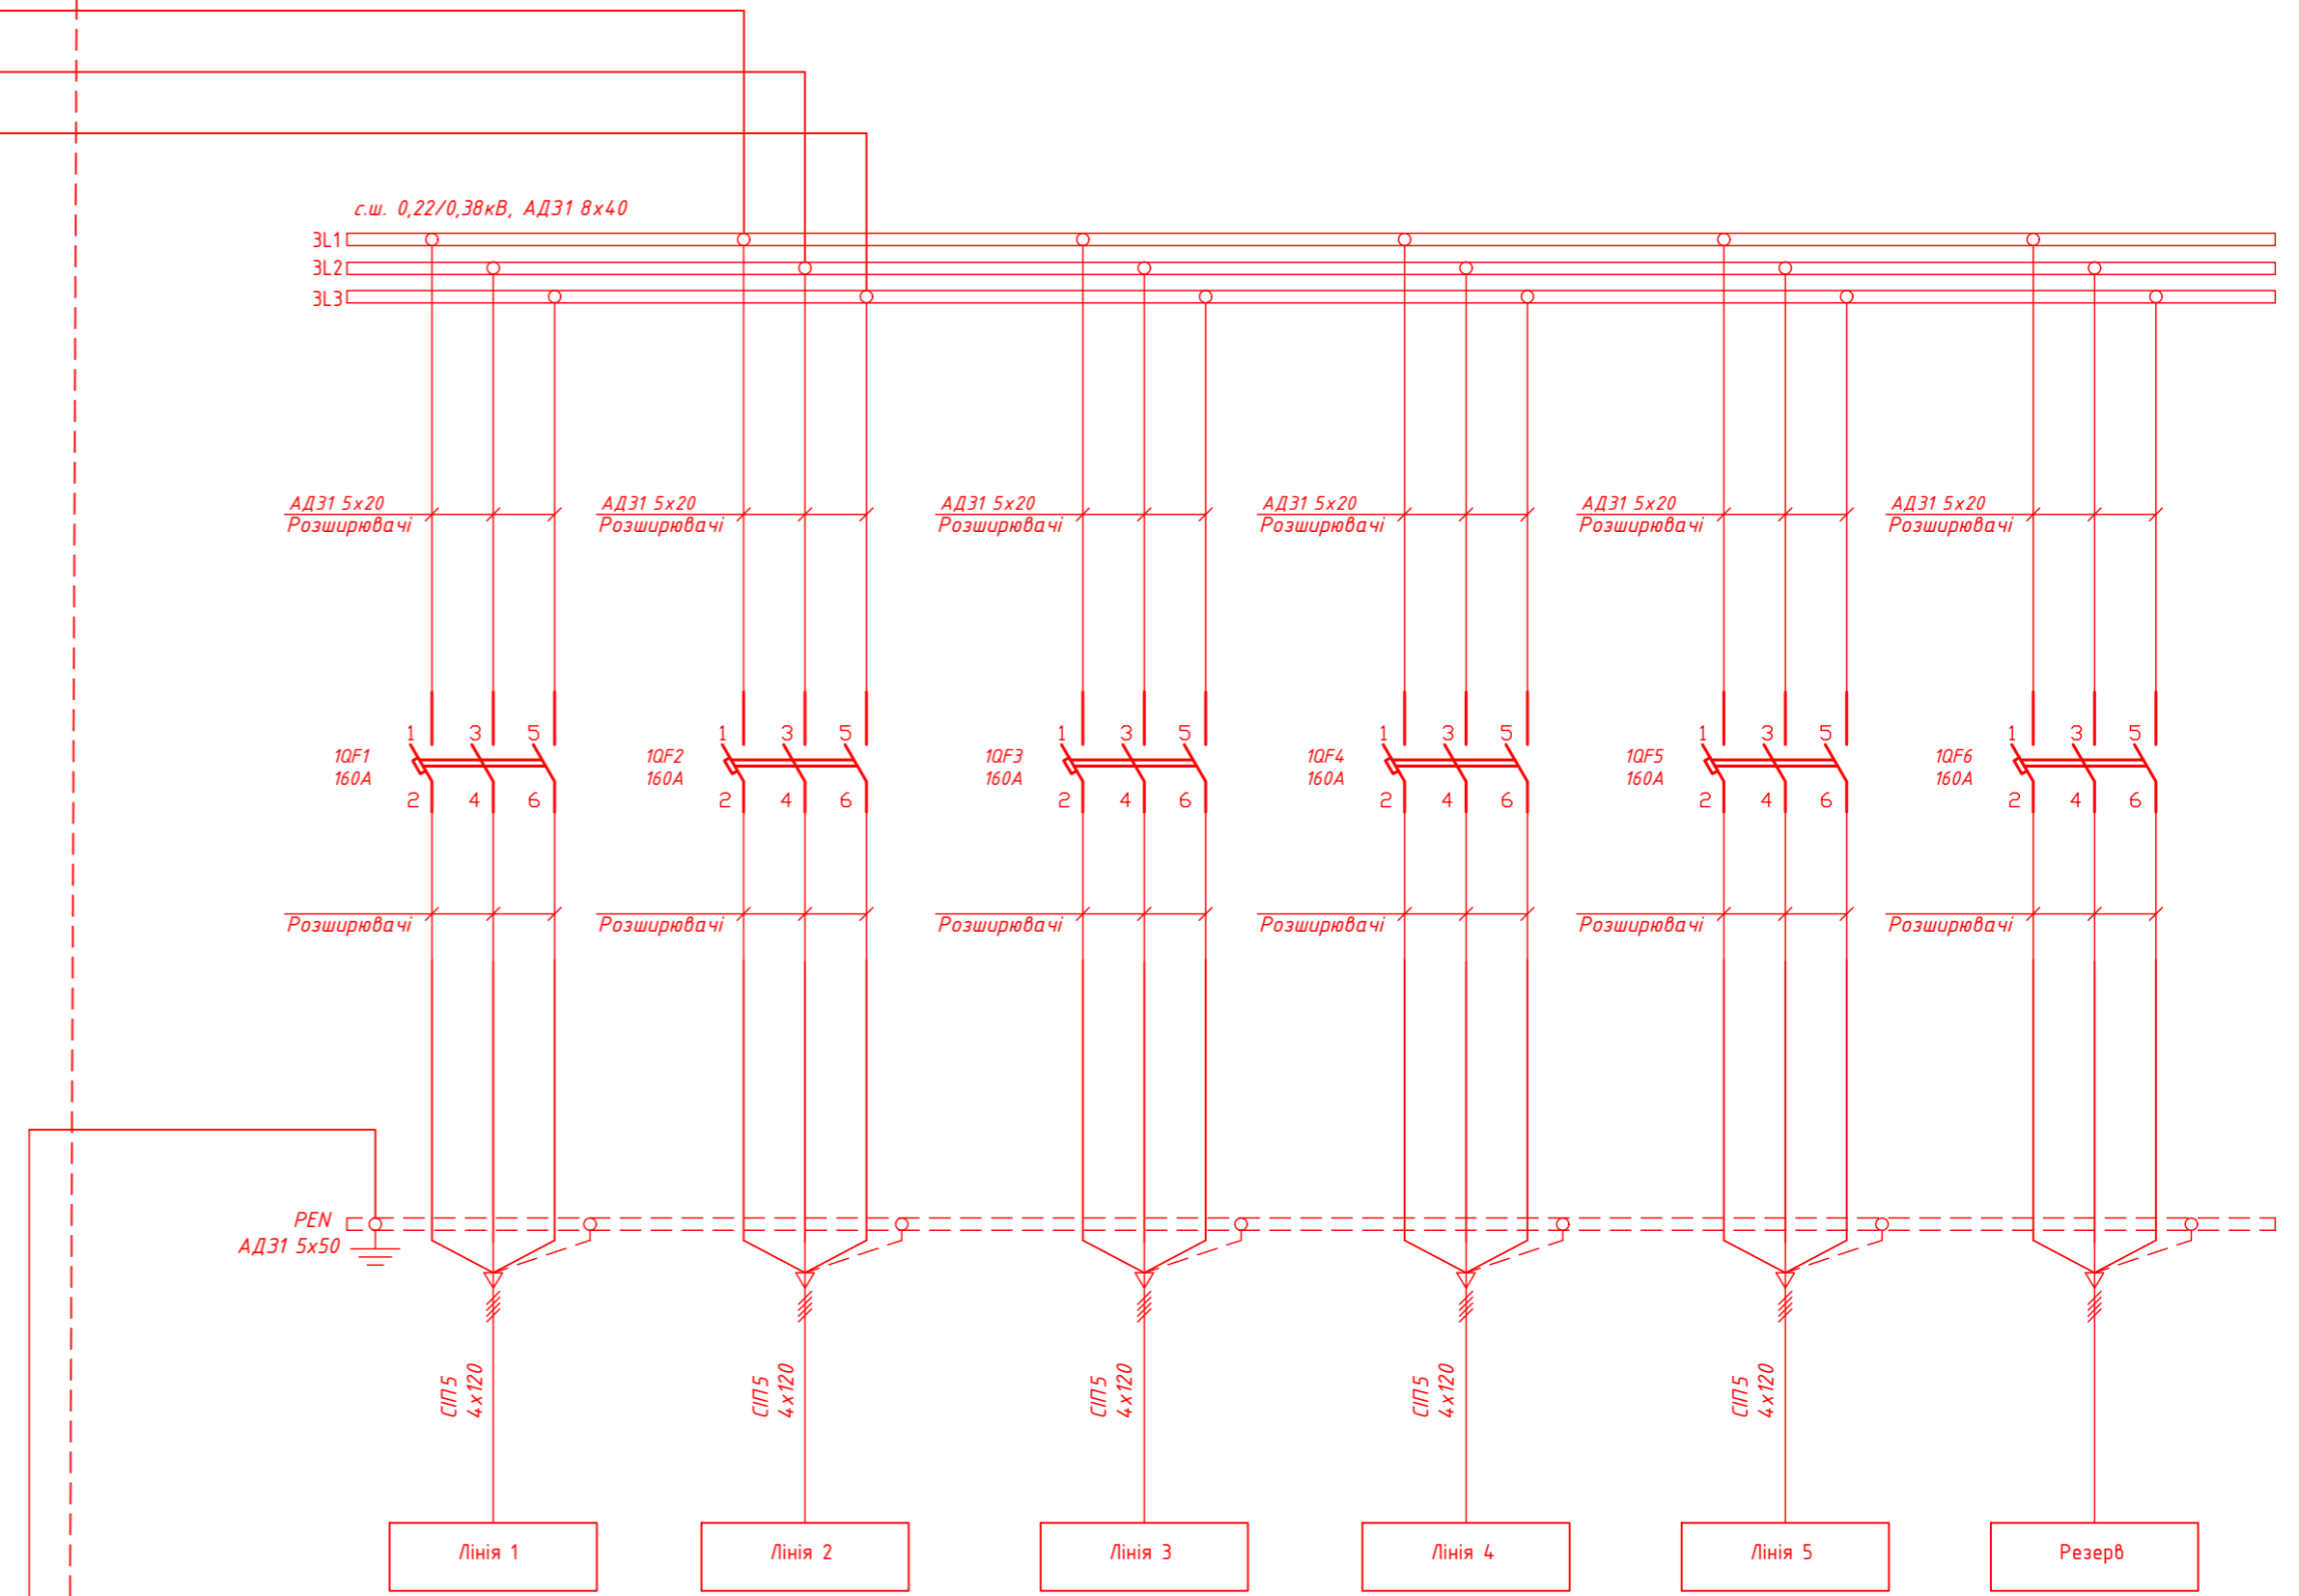


Опломбувати орсклом

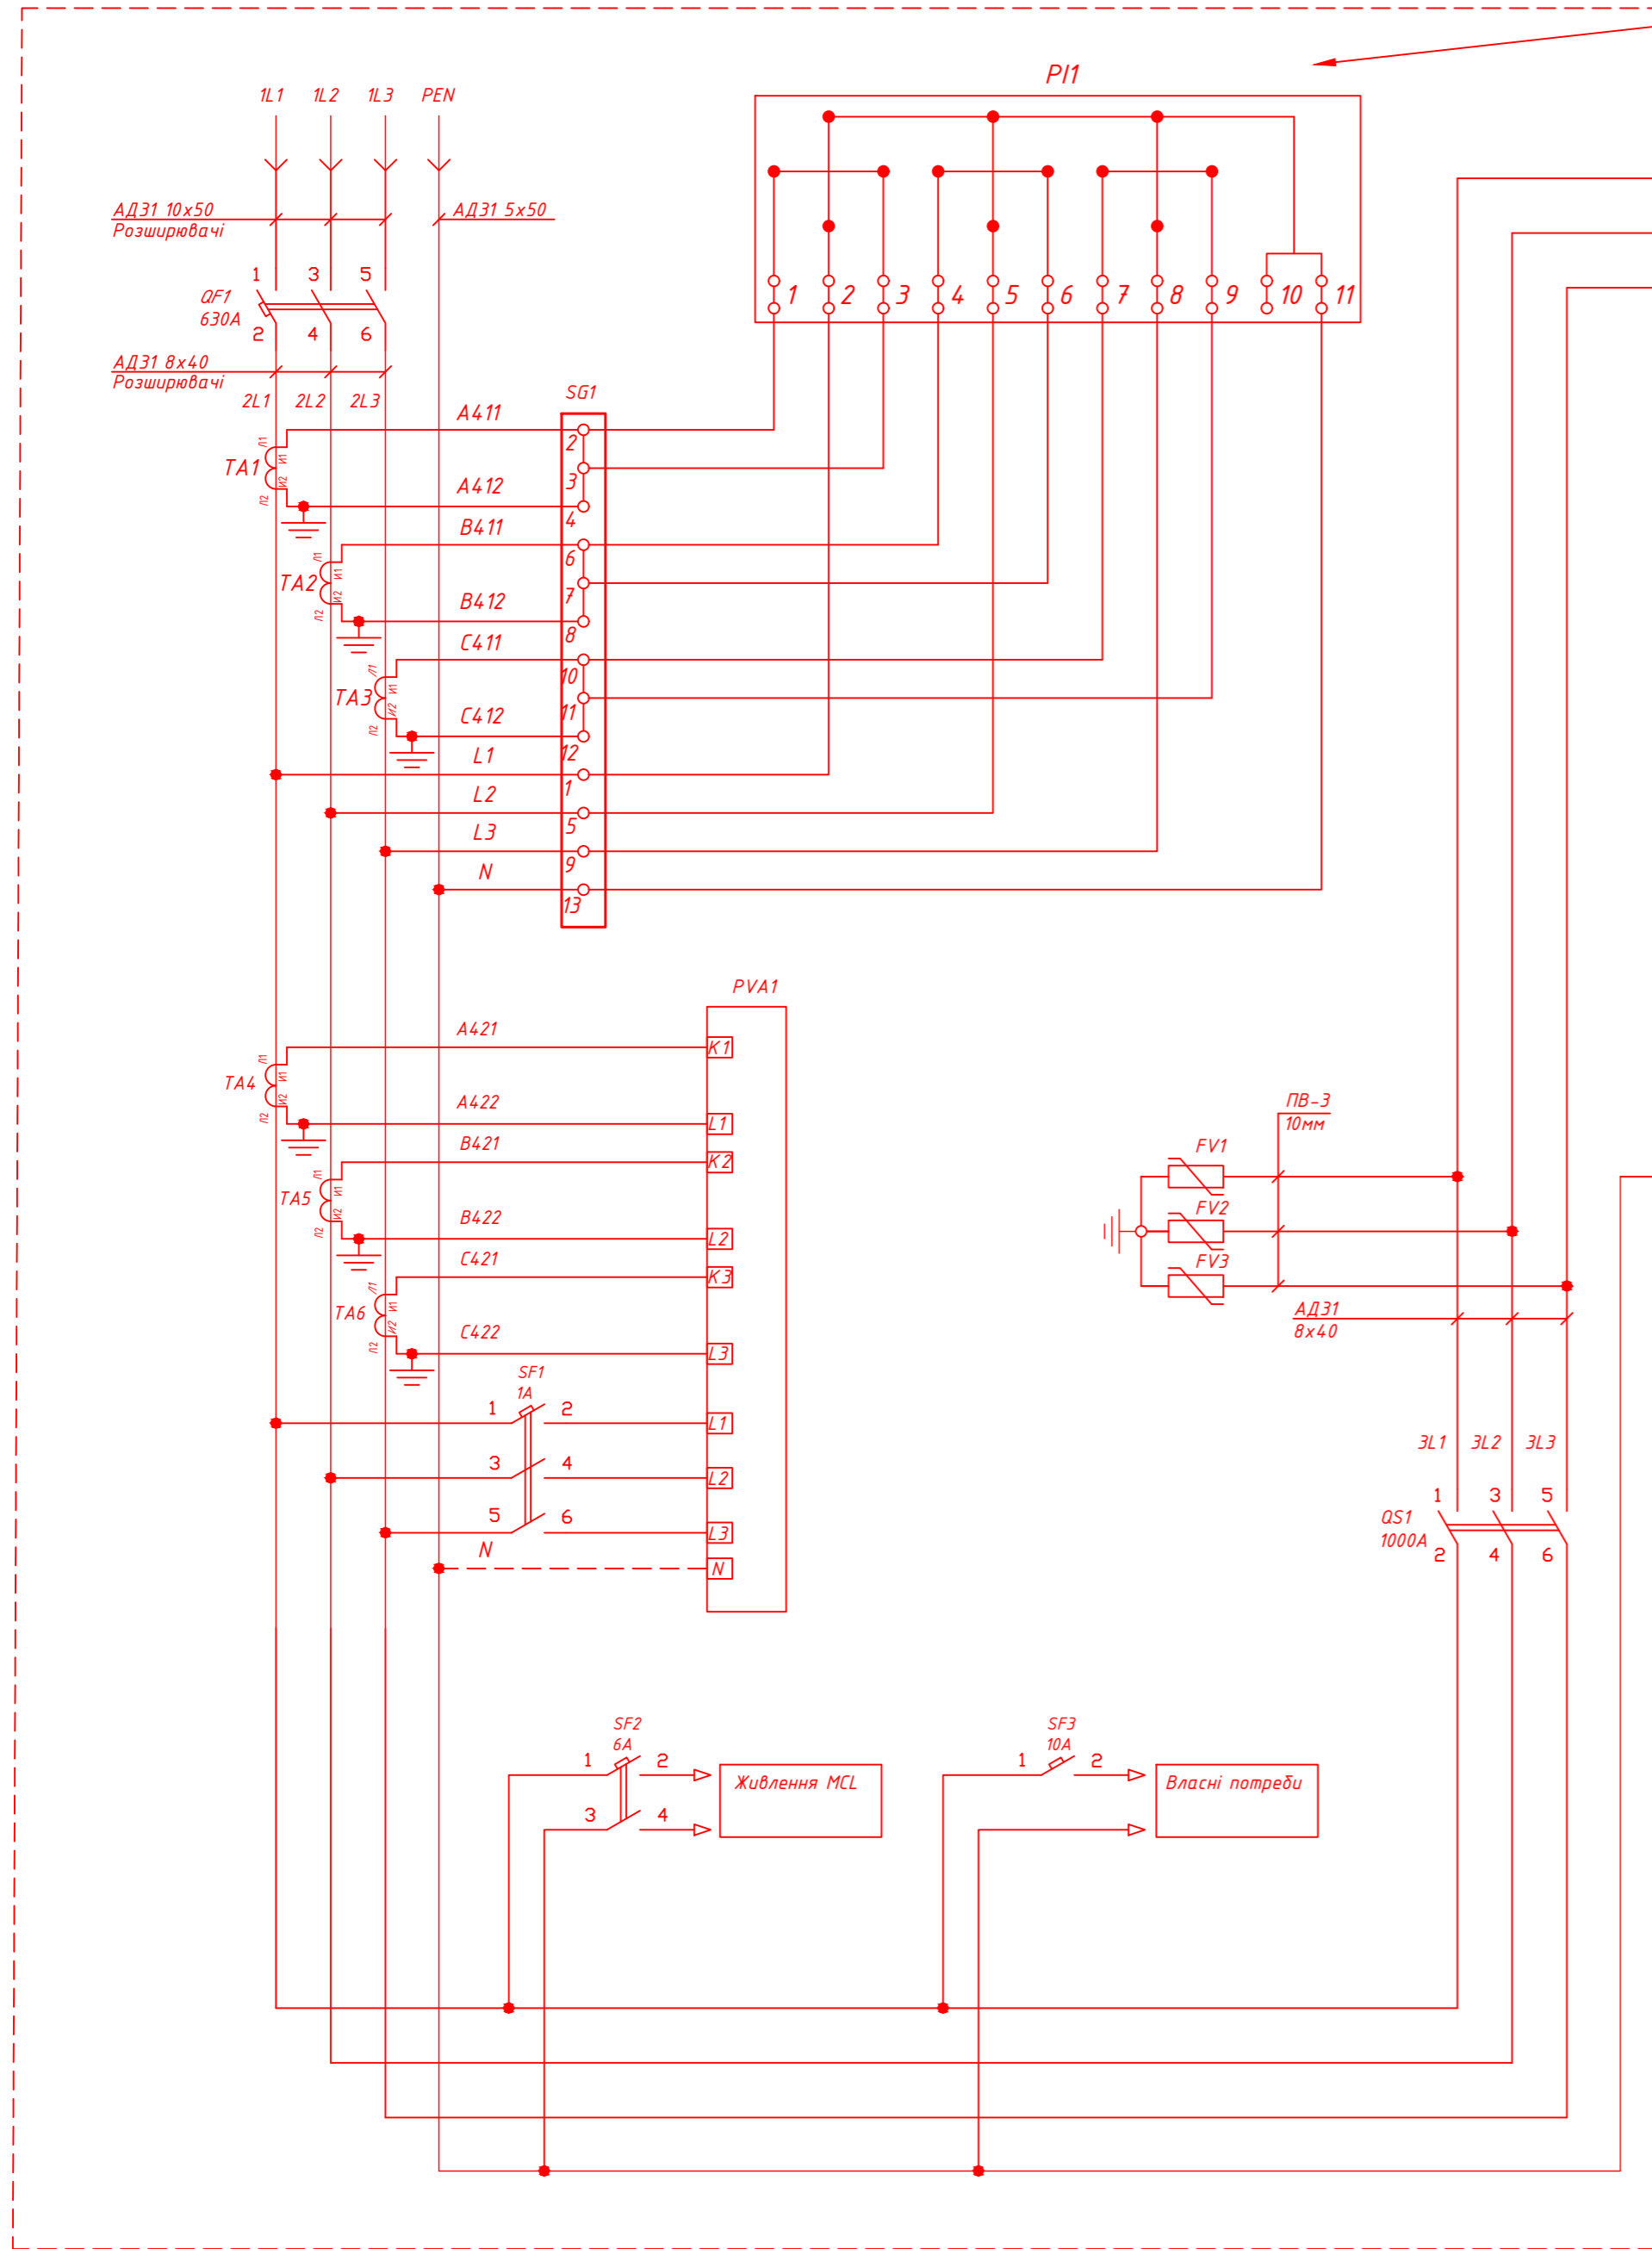

Поз. познач.	Назва	Кіл-ть	Доповнення
Вимикач автоматичний			
QF1	Авт. вимикач NM8S-630S 630A 3P	1	
1QF1-1QF6	Авт. вимикач ВА-73 160A 3P	6	
SF1	Модульний авт. вимикач УСВ6Н-63 1A 3P	1	
SF2	Модульний авт. вимикач УСВ6Н-63 6A 2P	1	
SF3	Модульний авт. вимикач УСВ6Н-63 10A 1P	1	
Роз'єднувач			
QS	Рубильник РЕ19-41-311500 1000А		
Трансформатори струму			
TA1-TA6	Трансформатор Т-0,66-1 500/5 (0,5s)	6	
SG1	Комутаційна колодка КП5 (25) А	1	
PL1	ГАМА БЗВ.147.240.Ф47.В2.Р4.С31 + MCL 5.10	1	Надається замовником
PVA1	Мультиметр VCF	1	
FV1-FV3	Обмежувач перенапруги ОПН-0,38/0,45/10/2 УХЛ1	3	

Монтаж струмових ланцюгів виконати дротом ПБЗ-2,5мм
 Монтаж ланцюгів живлення виконати дротом ПБЗ-1мм
 За необхідністю у вказаних місцях використати розширювачі

Погоджено:
 Зам. № 14280/08
 Підпис: Г.А.Ата
 № 14280/08

З-22-084-01 33

Зм.	Кільк.	Арк.	№ док.	Підпис	Дата	Щафа РЧНН	Стадія	Аркуш	Аркушів
Розробив	Бурдик С.А.				07.06		Р	1	1
Перевірив	Ледок В.Н.						000 "ЛК Енергія"		

Схема електрична принципова

Формат А1