№ п/п	Запрошувані дані	КСО-Е-285В	
1	Номінальна напруга	10кВ	
2	Ном. струм збірних шин	1000А	АДЗ1 10х80
3	Ном. струм відключення	20кА	
4	Схеми первинних з'єднань	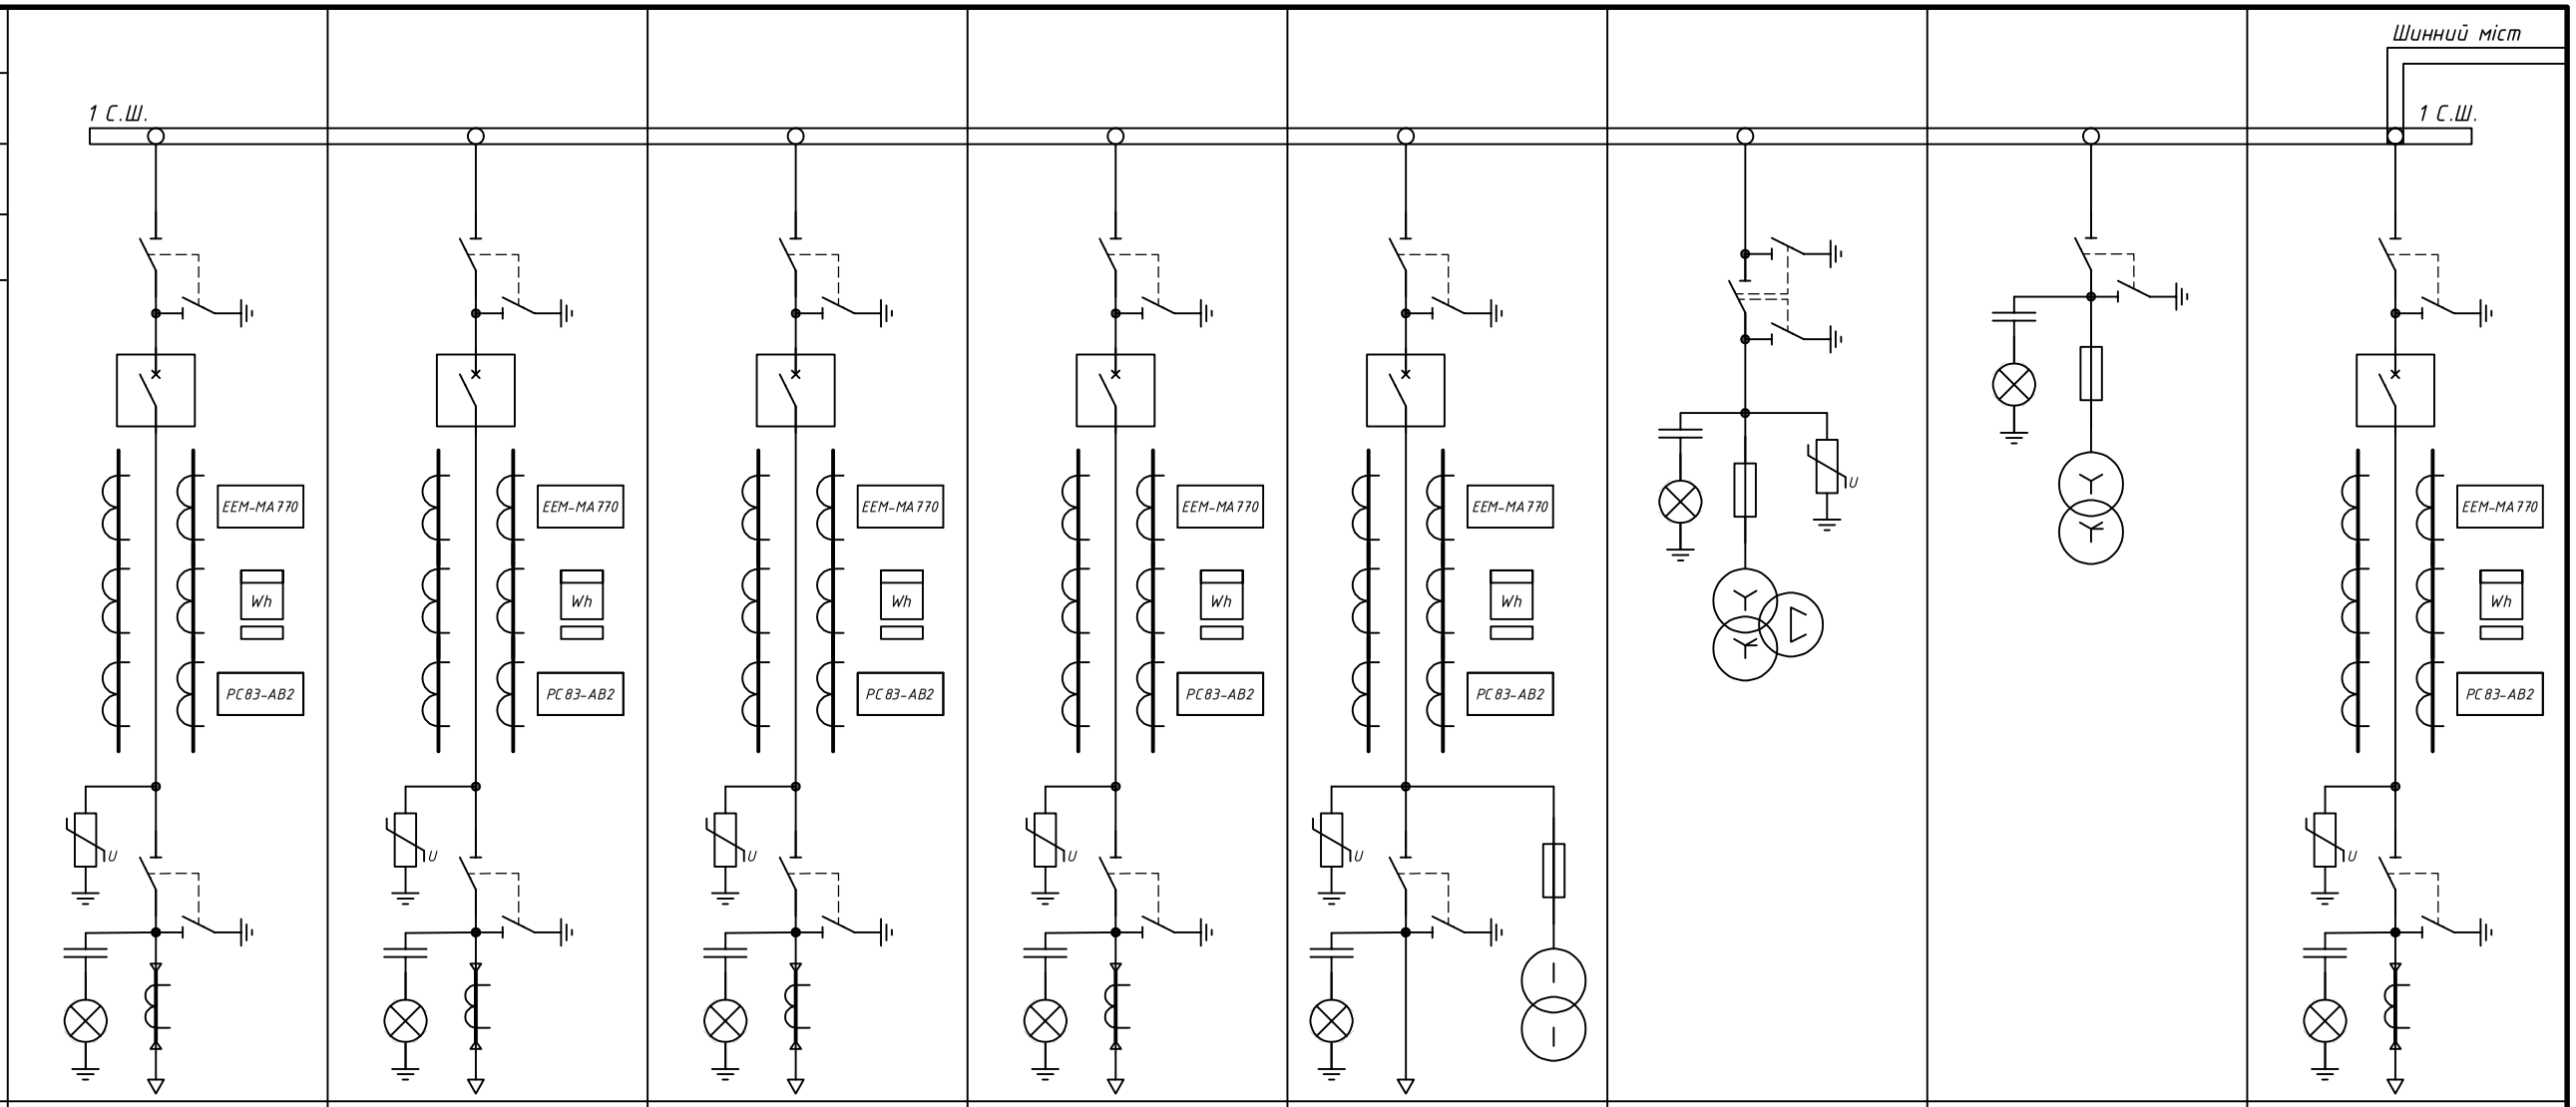	
5	Порядковий номер комірки	17	15
6	Номенклатурне позначення		
7	Призначення комірки	Лінія до "Резерв"	Лінія до ТП-2070
8	Тип шинного роз'єднувача	РВЗ П-1-10/630- УХЛ2	РВЗ П-1-10/630- УХЛ2
9	Тип лінійного роз'єднувача	РР/EL-РР-ОЗ-10-630-25У2	РР/EL-РР-ОЗ-10-630-25У2
10	Тип вакуумного вимикача	ВВ/N10S-1000А	ВВ/N10S-1000А
11	Тип ОПН	ОПН-10/12/10/550 УХЛ1	ОПН-10/12/10/550 УХЛ1
12	Тип запобіжників		
13	Тип трасформаторів струму	ТПОЛУ-10-0,5/0,5S/10Р-300	ТПОЛУ-10-0,5/0,5S/10Р-150
14	Тип трасформаторів струму нульової послідовності	ТЗЛУ-205-1	ТЗЛУ-205-1
15	Тип ТН		
16	Тип ТВП		
17	Облік	У шафі ШО1	У шафі ШО1
18	Живлення кіл управління	220В, 50Гц	220В, 50Гц
19	Живлення кіл сигналізації	220В, 50Гц	220В, 50Гц
20	Живлення кіл освітлення	220В, 50Гц	220В, 50Гц

13	11	9	7	5	3
Лінія до "Резерв"	ТП-100	Ввідна-1 від Ф-22 п/ст "Косм."	ТН-1	ТВП-1	ТП-3
РВЗ П-1-10/630- УХЛ2	РВЗ П-1-10/630- УХЛ2	РВЗ П-1-10/630- УХЛ2	РВЗП 2-10/630-20-УХЛ2	РВЗ П-1-10/630- УХЛ2	РВЗ П-1-10/630- УХЛ2
РР/EL-РР-ОЗ-10-630-25У2	РР/EL-РР-ОЗ-10-630-25У2	РР/EL-РР-ОЗ-10-630-25У2			РР/EL-РР-ОЗ-10-630-25У2
ВВ/N10S-1000А	ВВ/N10S-1000А	ВВ/N10S-1000А			ВВ/N10S-1000А
ОПН-10/12/10/550 УХЛ1	ОПН-10/12/10/550 УХЛ1	ОПН-10/12/10/550 УХЛ1	ОПН-10/12/10/550 УХЛ1		ОПН-10/12/10/550 УХЛ1
				ПТ 011-10-5-31,5 У3	
ТПОЛУ-10-0,5/0,5S/10Р-300	ТПОЛУ-10-0,5/0,5S/10Р-300	ТПОЛУ-10-0,5/0,5S/10Р-600			ТПОЛУ-10-0,5/0,5S/10Р-150
ТЗЛУ-205-1	ТЗЛУ-205-1				ТЗЛУ-205-1
			3хIVS1F-1.1.1-10000:√3/10		
				ТМГ-25/10/0,4-Y/Yн-0	
У шафі ШО1	У шафі ШО1	У шафі ШО1			У шафі ШО1
220В, 50Гц	220В, 50Гц	220В, 50Гц		220В, 50Гц	220В, 50Гц
220В, 50Гц	220В, 50Гц	220В, 50Гц	220В, 50Гц	220В, 50Гц	220В, 50Гц
220В, 50Гц	220В, 50Гц	220В, 50Гц	220В, 50Гц	220В, 50Гц	220В, 50Гц

Погоджено:

Зам. інв. №

Підпис і дата

Інв. № ор.

Зм.	Кільк.	Арк.	№док	Підпис	Дата
Розробив					
Перевірив	Ледок В.М.				

Э-2023-161121

Типове рішення ЛК Енергія: РП(РТП)-10 кВ на комірках КСО зі схемами РЗА та вузлом комерційного обліку АСКОЕ

РП РП-10 кВ

Стадія	Аркуш	Аркушів
Р	1	2

Опросний лист

ТОВ "ЛК Енергія"

Формат А2