


Інв. № ор.	Підпис і дата	Зам. інв. №	Погоджено:			

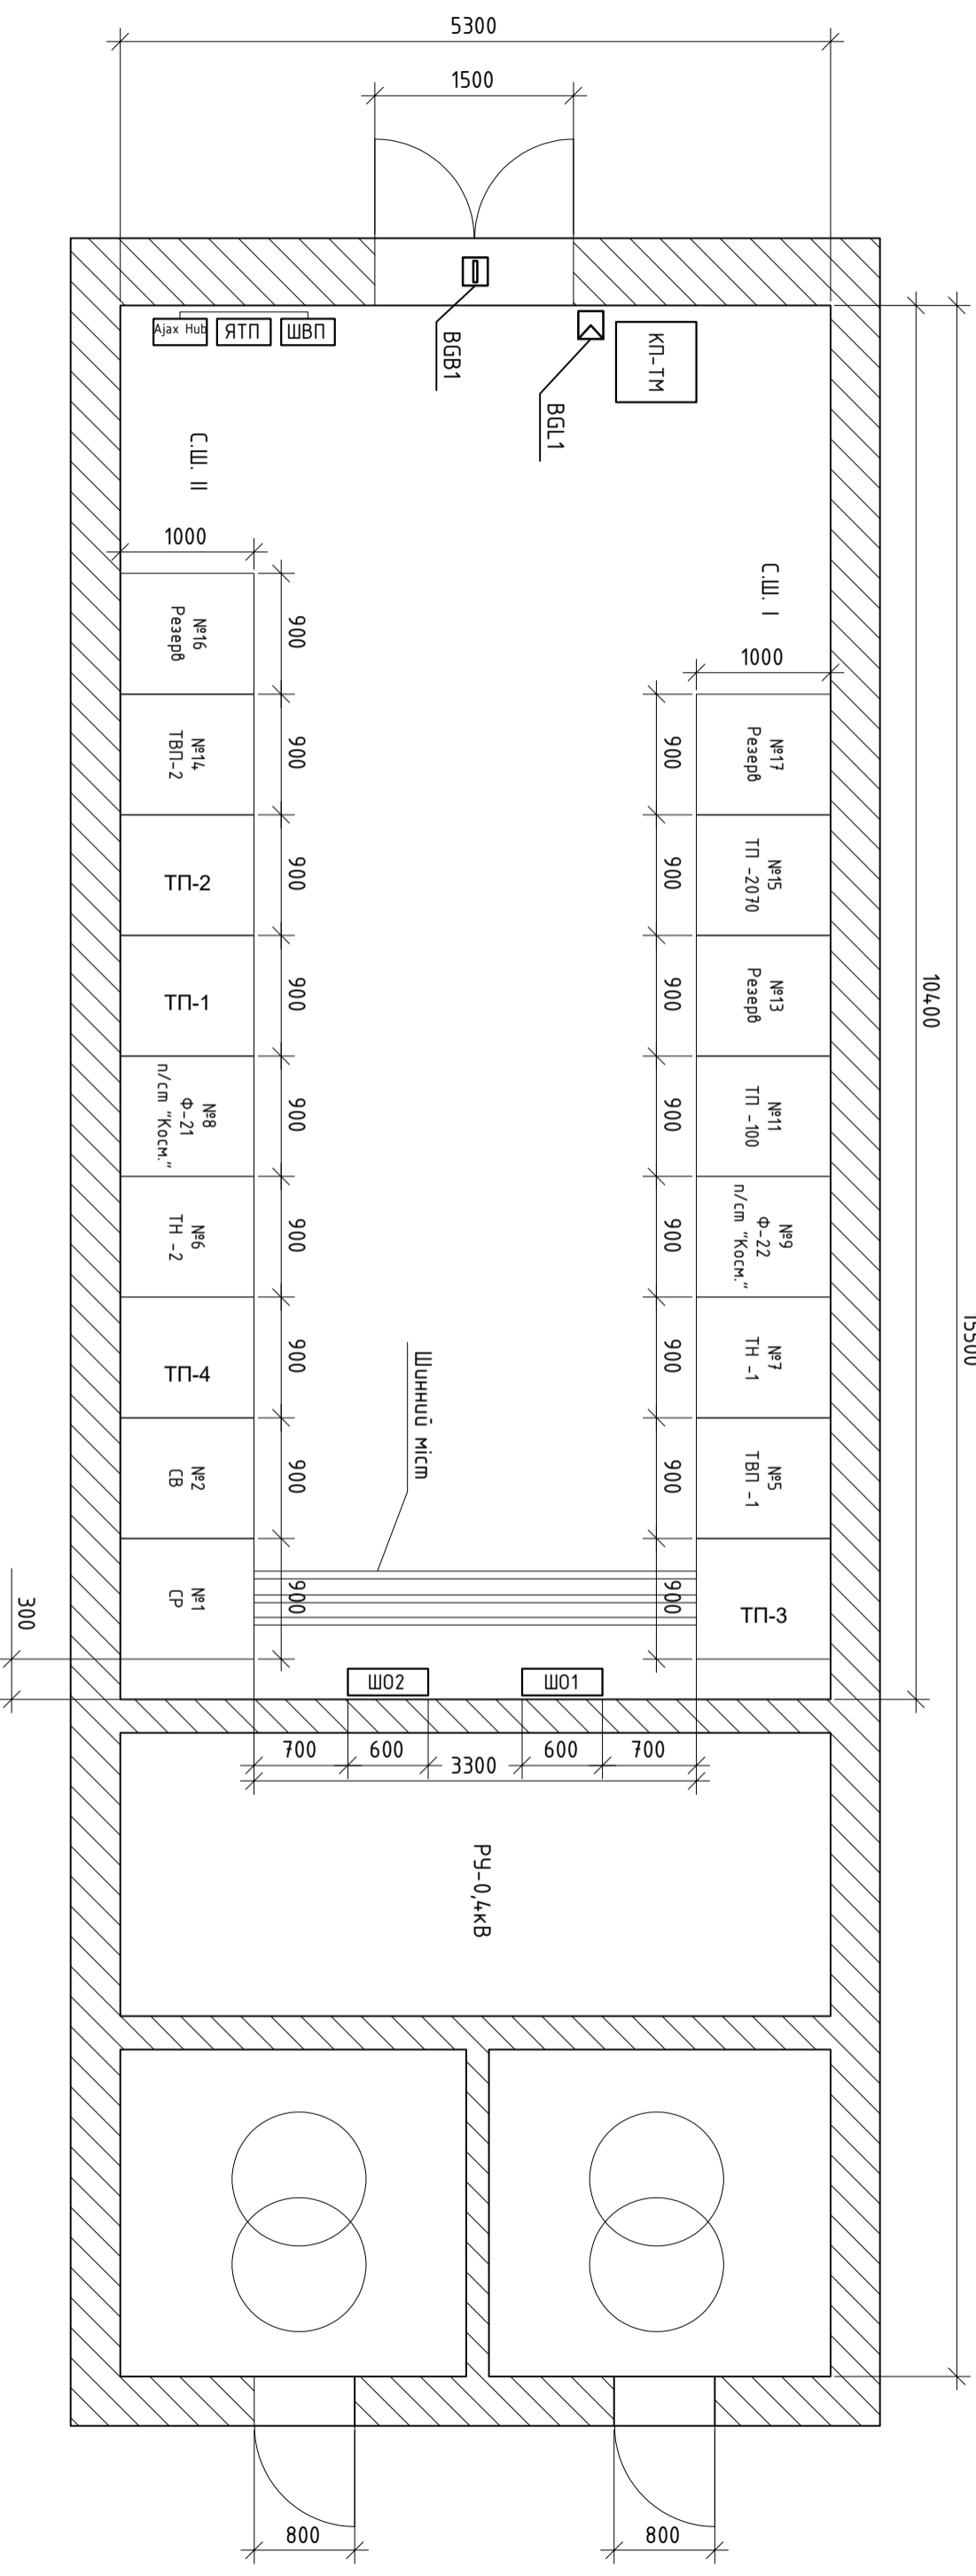

15500

10400

РП
План приміщення

Позначення	Найменування	Кільк.	Маса, од.	Примітка
BGL 1	Датчик руху	1		Аїах
BGB1	Датчик відкриття дверей	1		Аїах
Аїах Нуб	Інтелектуальна централь Аїах Нуб	1		Аїах

Э-2023-161111				
РП				
Типове рішення ЛК Енергія: РП(РТП)-10 кВ				
на комірках КСО зі схемами РЗА				
та вузлом комерційного обліку АСКОВ				
Зм.	Кільк.	Арк.	№ док.	Підпис
Розробив				
Перевірив				
План розміщення комірок				
ТОВ "ЛК Енергія"				