



1X	Линцюэу керування охолодження	
	№	Л/Л
L-1.1	1	L1.2
L-2.1	2	L1.2
L-3.1	3	L1.2
L-4.1	4	L1.2
L-5.1	5	L1.2
L-6.1	6	L1.2
L-7.1	7	L1.2
L-8.1	8	L1.2
L-9.1	9	L1.2
L-10.1	10	L1.2
L-11.1	11	L1.2
L-12.1	12	L1.2
SF-2.2	13	L1.2
SF-2.2	14	L1.2
L-1.2	15	L1.5
L-2.2	16	L1.5
L-3.2	17	L1.5
L-4.2	18	L1.5
L-5.2	19	L1.5
L-6.2	20	L1.5
L-7.2	21	L1.5
L-8.2	22	L1.5
L-9.2	23	L1.5
L-10.2	24	L1.5
L-11.2	25	L1.5
L-12.2	26	L1.5
T-1.2	27	L1.5
KL-1.1	28	L1.5
ATMS	29	L2.3

2X	Струмкові ланцюгу	
	№	С/Л
A1.1	1	S1
A1.1K	2	S2

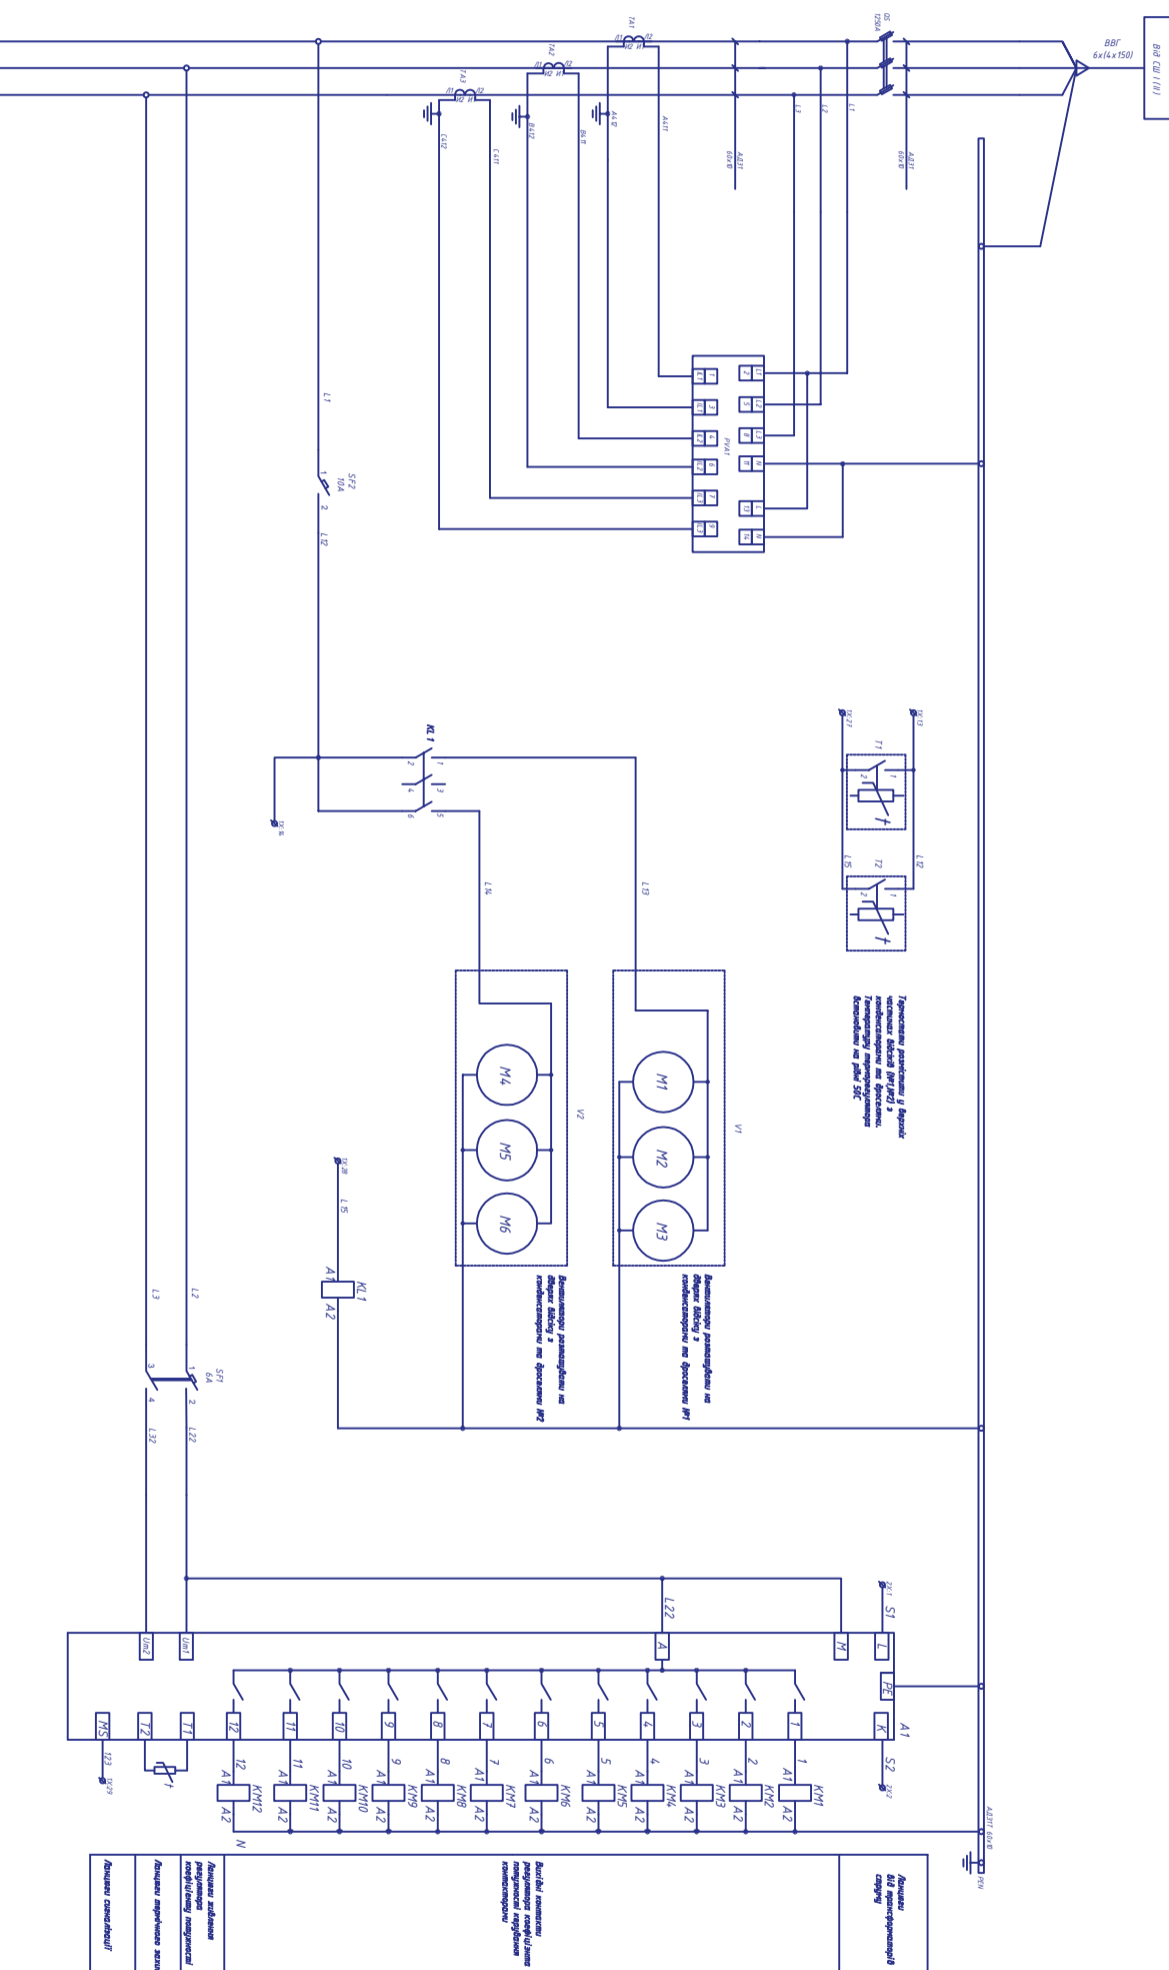

№	Назва	Класифікація
01	Загальне	1
02	Загальне	1
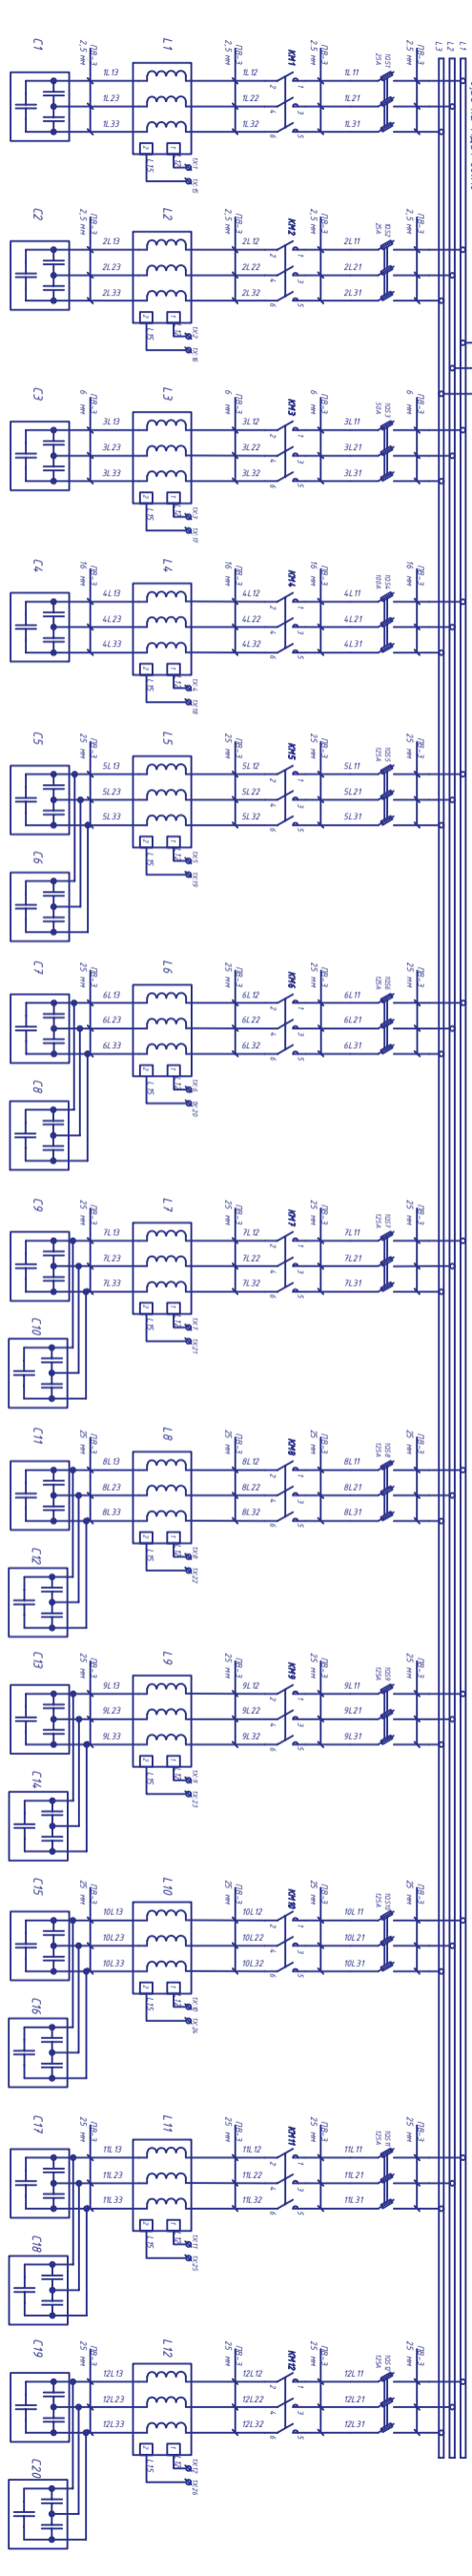

